


mm h

III этаж

Лит Б
H-3,45

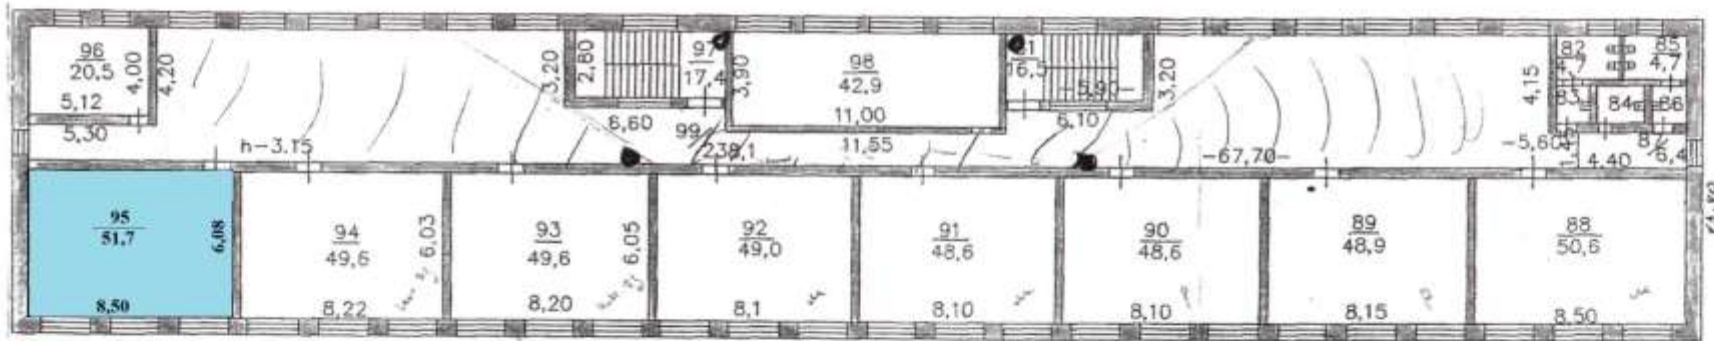

Кабинет финан

69,30

Филиал ФГУП "Ростехинвентаризация - Федеральное БТИ" по Красноярскому краю		Инв. N 04: 217: 002: 000745670; 0001
Лист N	Поэтажный план на нежилое строение Лит. Б по ул. Октябрьская N 178 строен 1 с Игринское	Масштаб 1:260
Дата	Исполнитель	Подпись
12.11.07	Нодикова Н.В.	<i>Нодикова</i>
12.11.07	Проверил Шленкова А.В.	<i>Шленкова</i>